



Pianta Piano Terra - con arredo e termoconvettori  
 disegno in scala 1:100

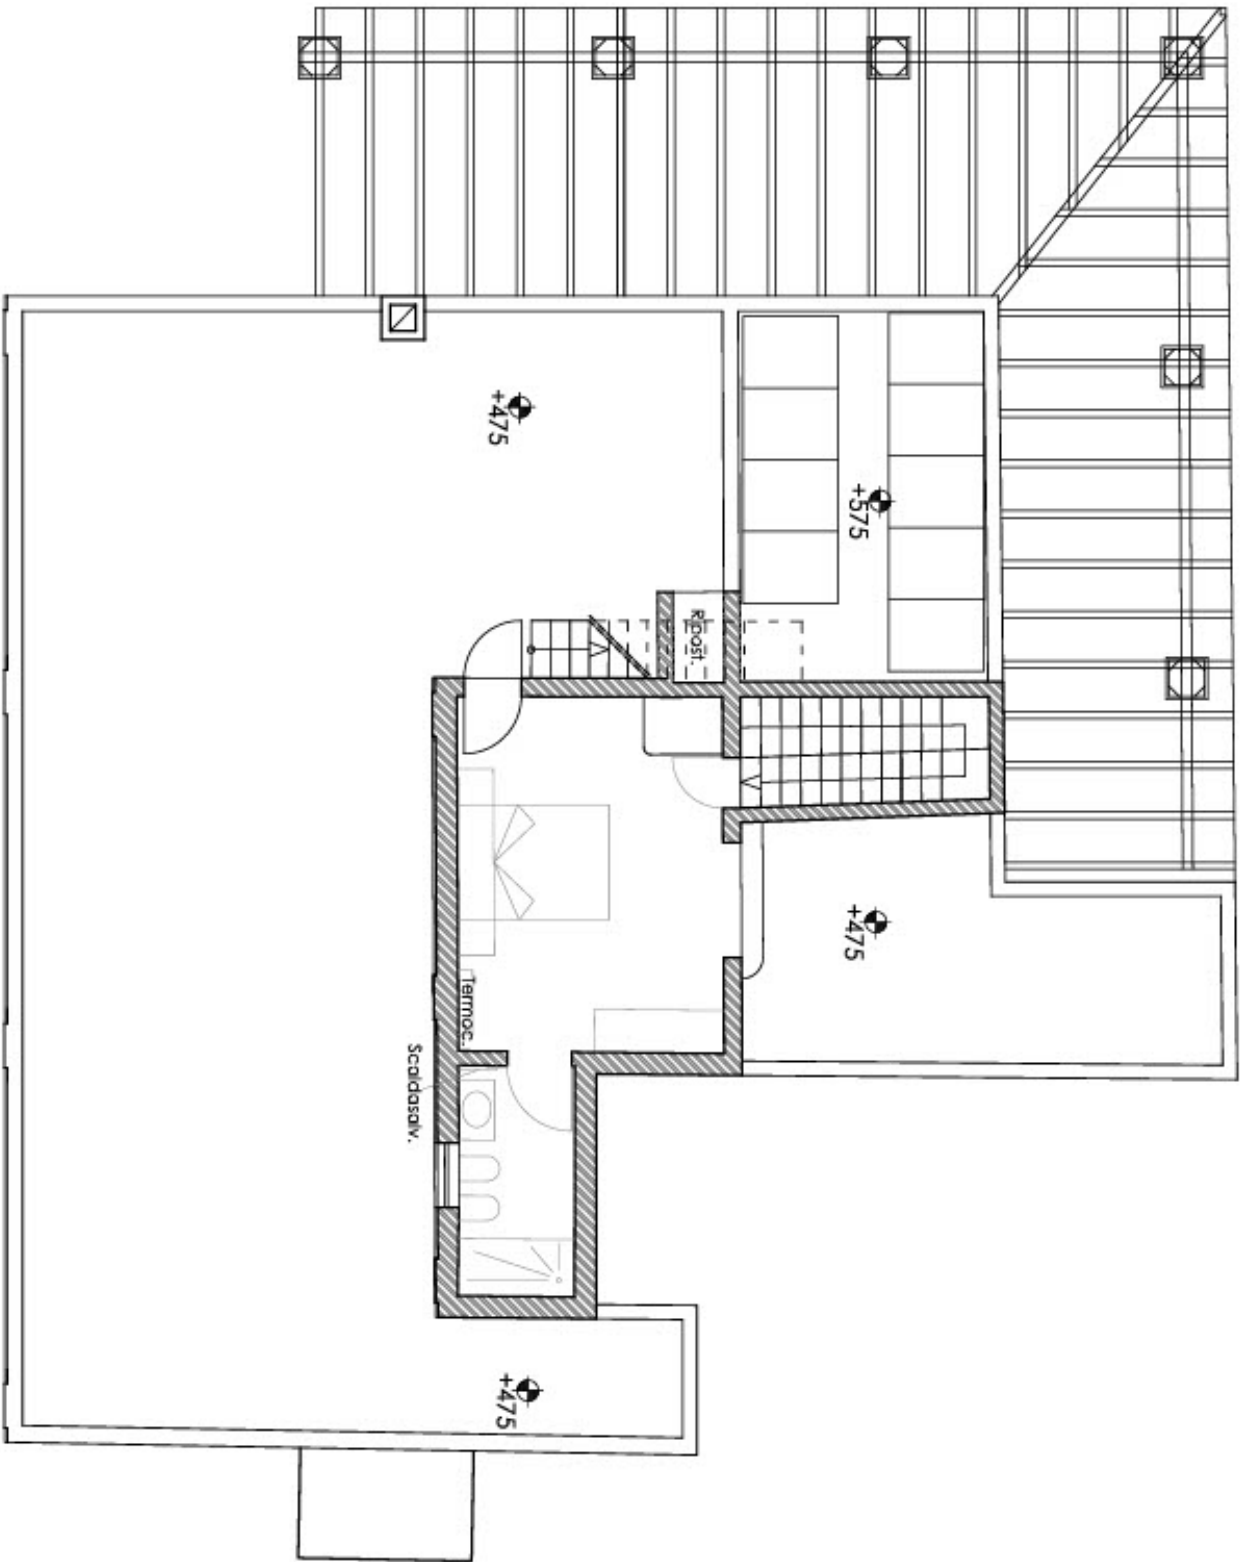

Pianta Piano Primo - con arredato e termocoventtori

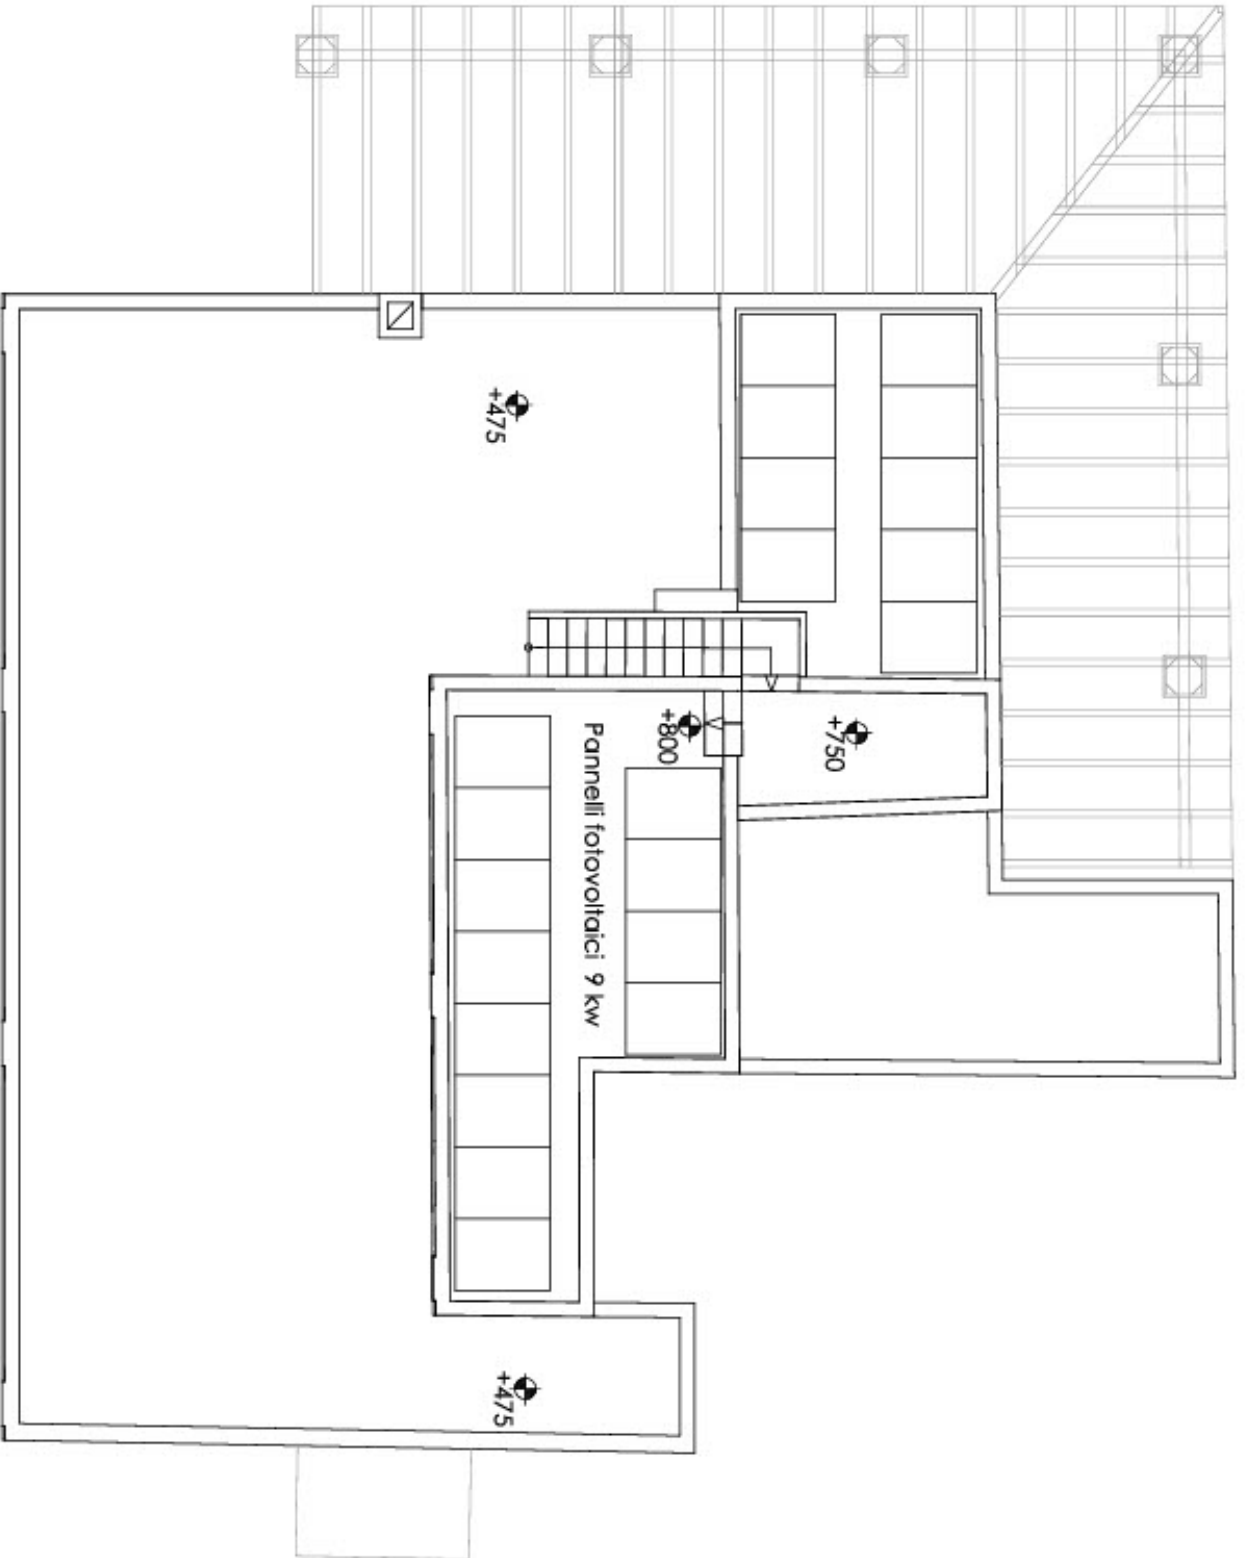

Pianta Piano Secondo - con Fotovoltaico