



Pianta Piano Terra - Stato di Progetto - Scala 1:100


- Linea di delimitazione fabbricato legittimamente esistente ante 1967
- Area di delimitazione fabbricato crollato da ricostruire
- Area di delimitazione ampliamento S.U. art. 83 NTA

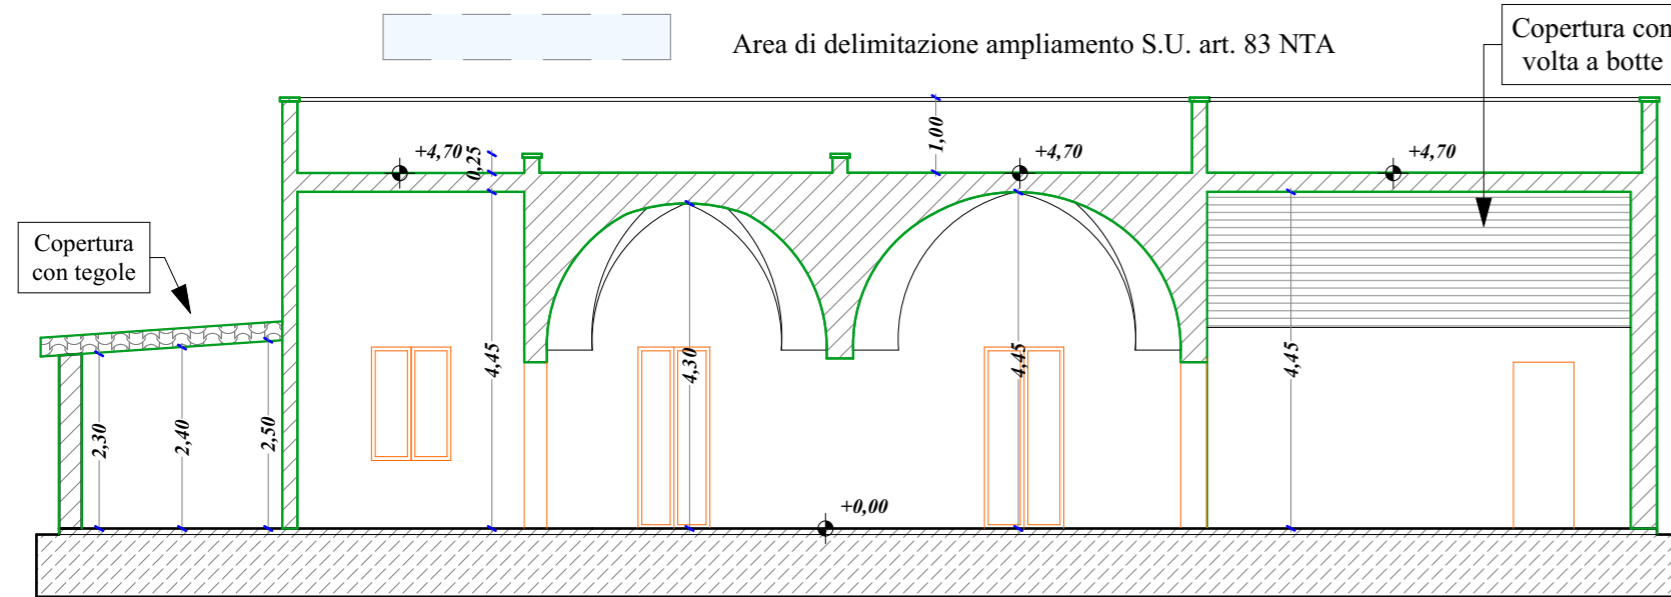


Sezione X - X - Stato di Progetto - Scala 1:100

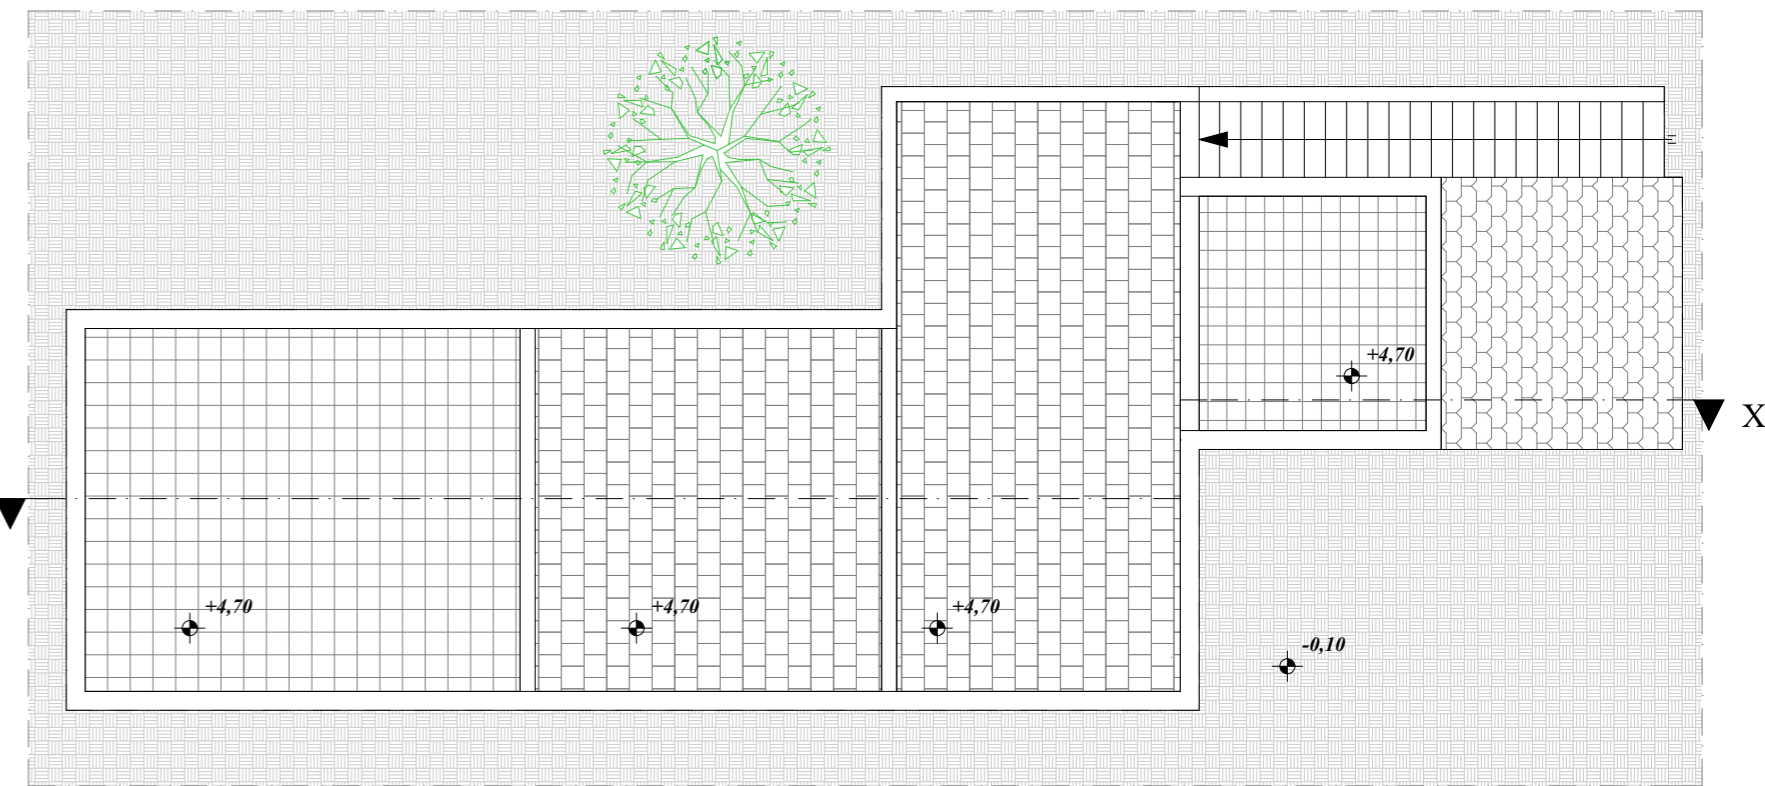


Pianta Piano Coperture - Stato di Progetto - Scala 1:100

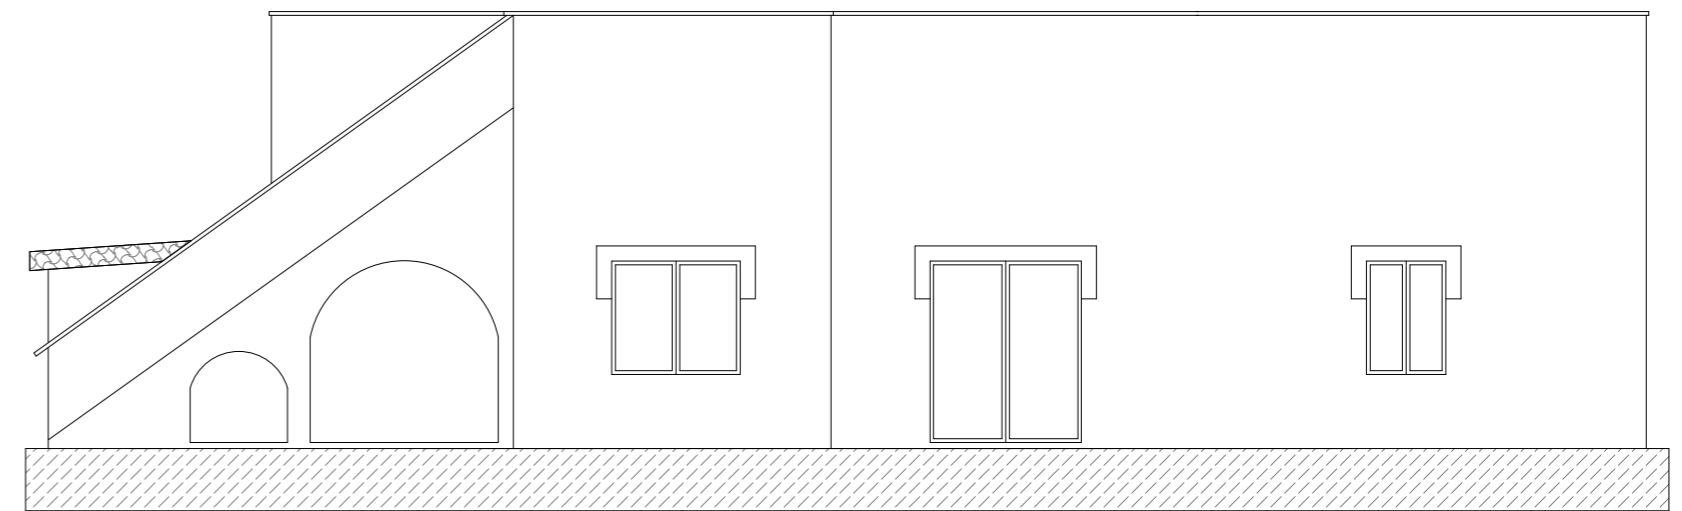

Prospetto Posteriore - Stato di Progetto - Scala 1:100

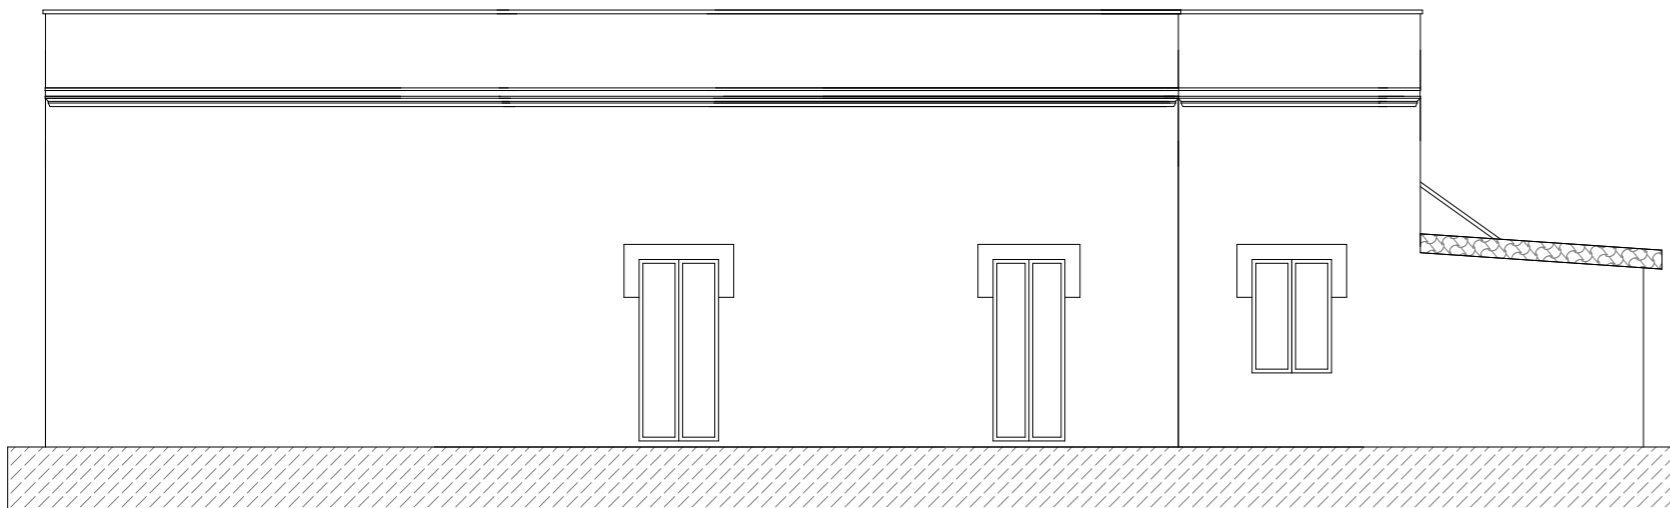

Prospetto frontale - Stato di Progetto - Scala 1:100

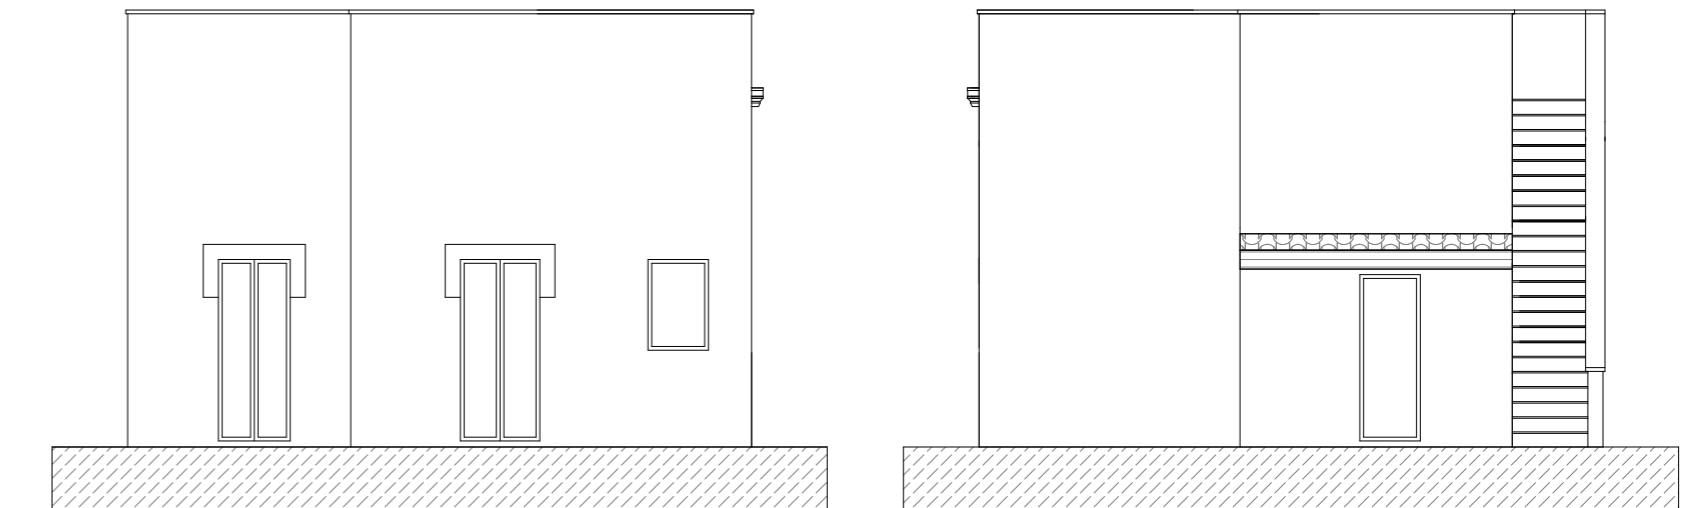

Prospetto laterale sinistro - Stato di Progetto - Scala 1:100 **Prospetto laterale destro - Stato di Progetto - Scala 1:100**